

4800

1500


1500

Untersicht




40

Schnitt

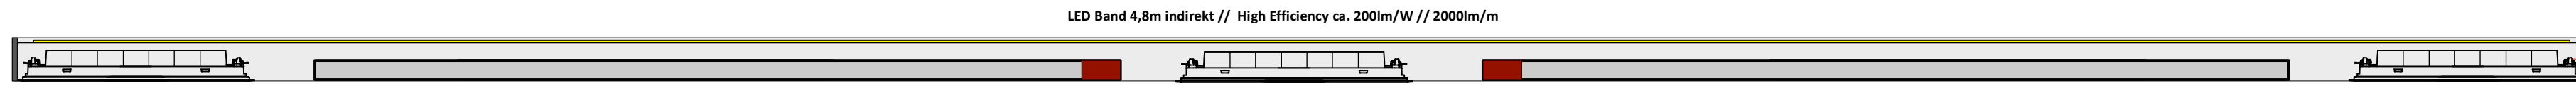

80 -100

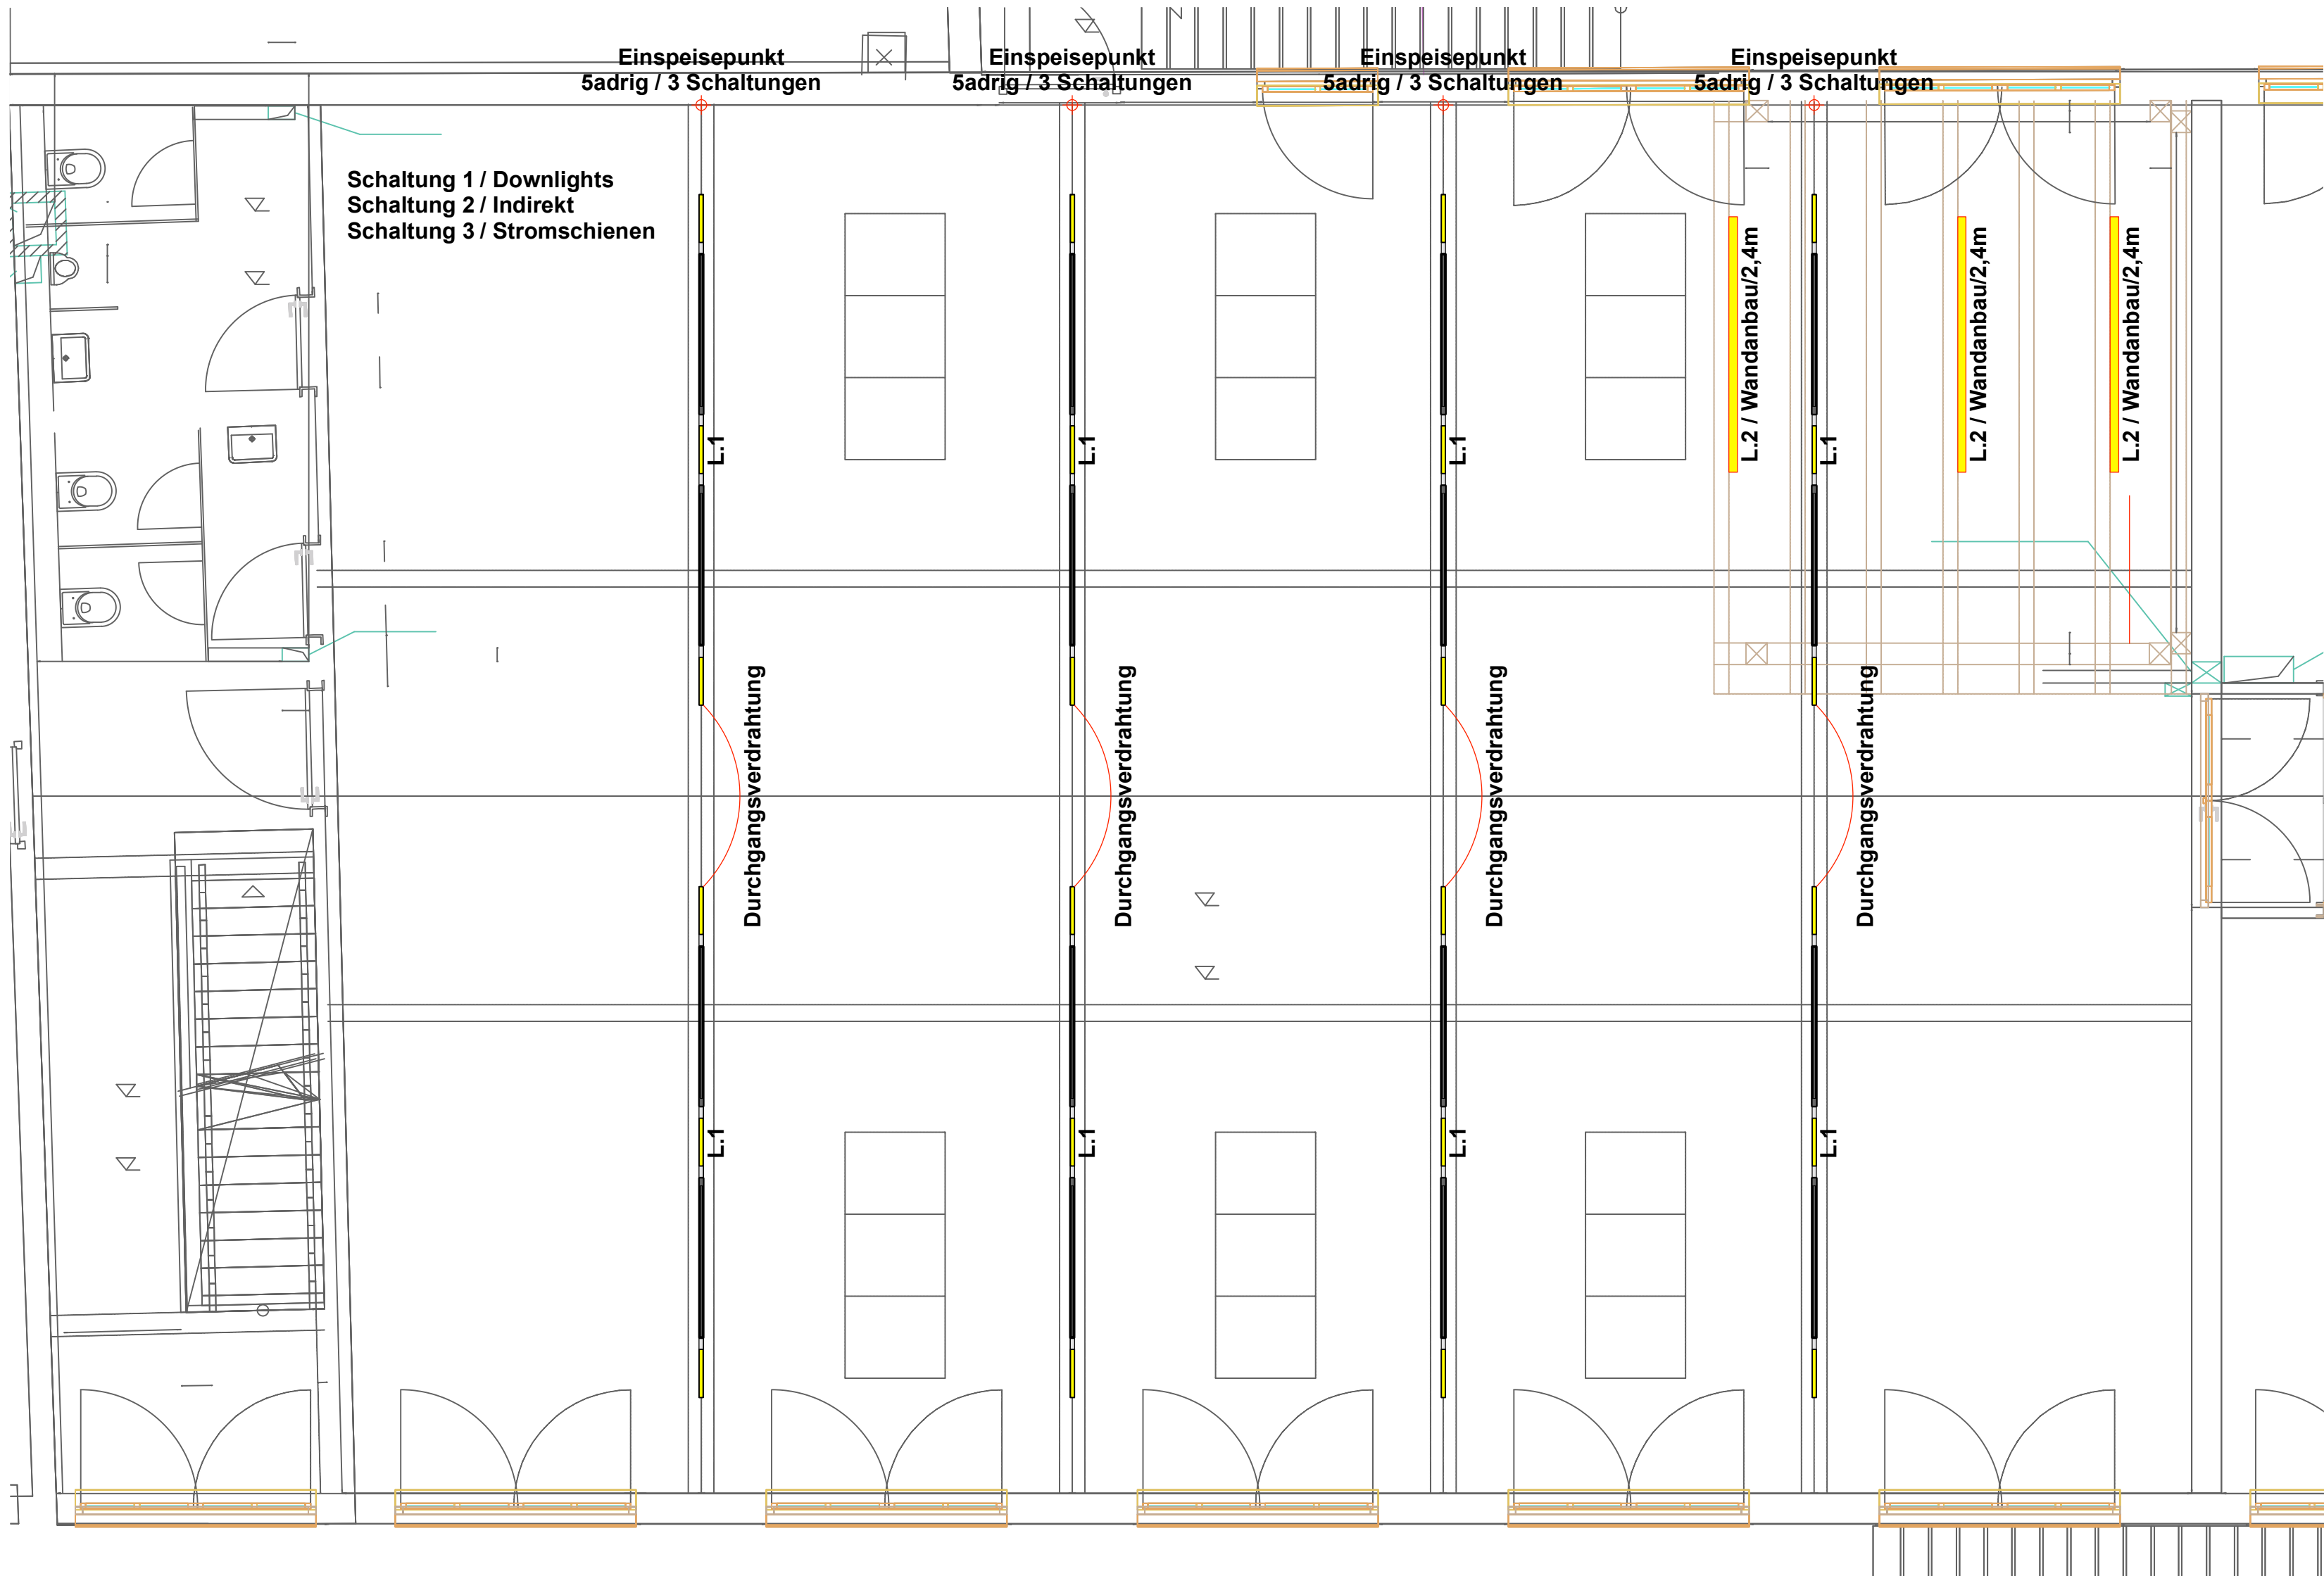

Alle Maße sind vom Auftragnehmer eigenverantwortlich zu prüfen.
 Unstimmigkeiten und Bedenken gegen die geplante Ausführung sind vor
 der Ausführung mit dem Planverfasser abzuklären.

Projekt
Albrechtshof
 Zwergerkoch / Kinderküche

Planinhalt
 Grundriss 1:50 / Detail 1:10
 A2 / 09.10.24

art light worx
 Florian Wild